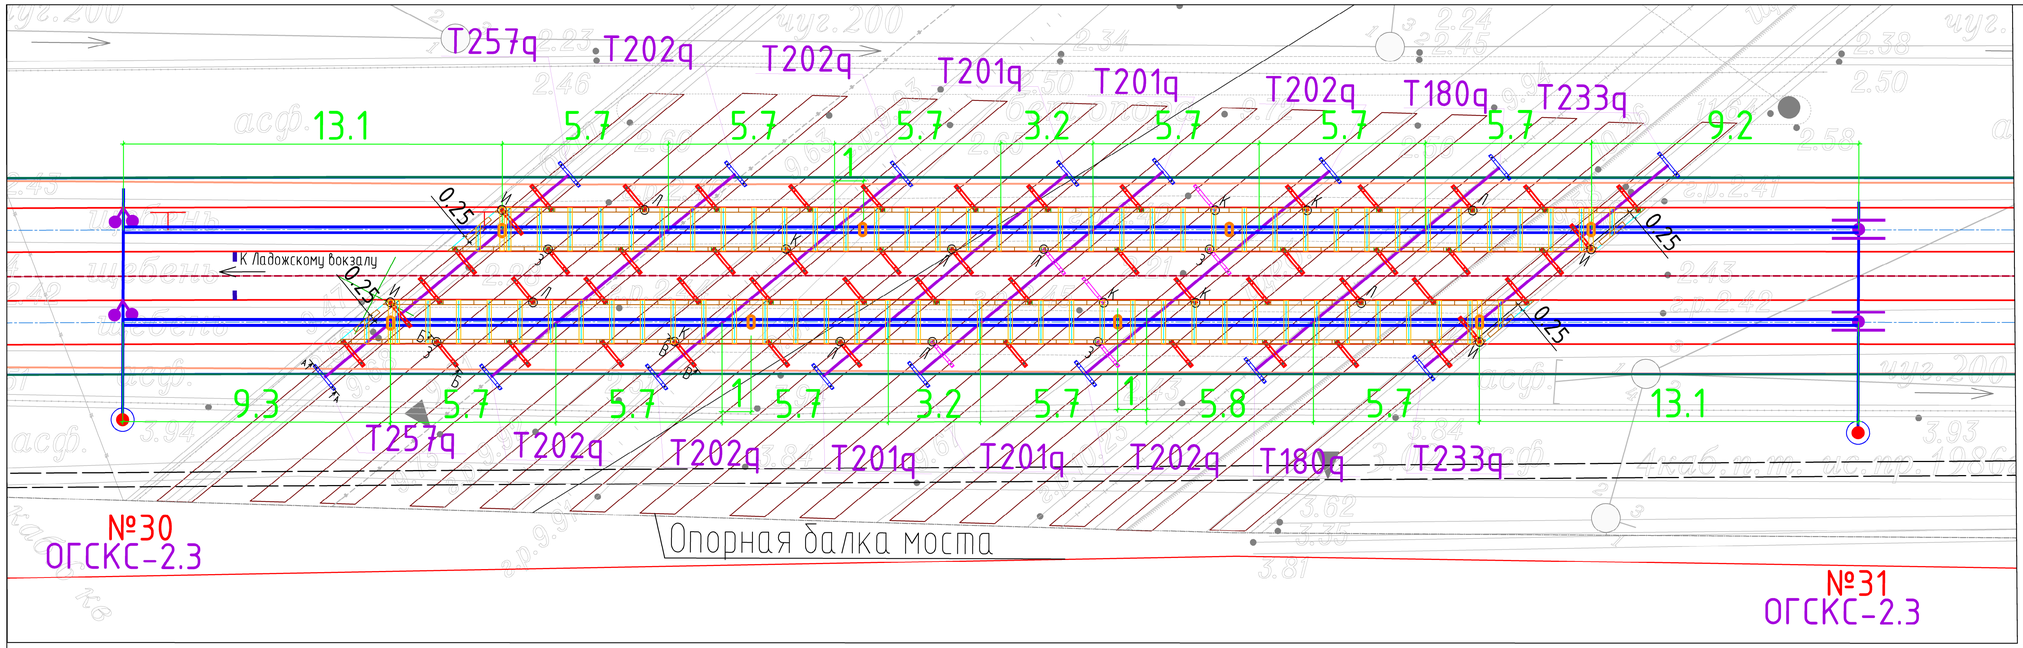

Поз.	Артикул	Наименование	Кол-во, шт.
1	ГОСТ 2910-74	Текстолит Б электротехнический 1500х1000х30	78
2	ГОСТ 2910-74	Текстолит Б электротехнический 1000х150х60	156
3	ГОСТ 2910-74	Текстолит Б электротехнический 1500х150х30	80
4	ГОСТ 8278-83	Швеллер сварной 100х50х5	152
5	ГОСТ 8278-83	Швеллер 100х50х5 L=1100	16
6	ГОСТ 8278-83	Швеллер 100х50х5 L=1126	54
7	DIN933	Болт М16х130	152
8	DIN985	Гайка М16 самоконтрящаяся	244
9	DIN9021	17 – 140 HV	472
10	DIN933	Болт М16х220	60
11		Труба профильная стальная 90х90х5 L=800мм	16
12	DIN 444	Болт откидной с ушком LB М16х150	16
13	НСКр-51/800-400-В-VII	Изолятор натяжной (вилка - вилка)	16
14	И 101.00.000	Анкерный зажим для троса d=11 мм	20
15	И 99.00.000	Синтетический трос d=11 мм (ТС 51 кН-11)	239 м
16	И 183.00.000	Стяжка трамвайная на 3 провода СТ-3	16
17	И 212.00.000	Зажим тросовый	8
18	И 126.00.000	Подвес потолочный	8
19	DIN933	Болт М16х70	16
20	DIN933	Болт М12х140	612
21	DIN985	Гайка М12 самоконтрящаяся	1220
22	DIN9021	13 – 140 HV	2440
23	DIN933	Болт М14х70	16
24	DIN985	Гайка М14 самоконтрящаяся	16
25	DIN9021	15 – 140 HV	32
26	DIN933	Болт М12х110	608
27	ГОСТ 2910-74	Текстолит Б электротехнический 150х150х30	50
28	ГОСТ 8278-83	Швеллер 100х50х5 L=1150	6
29	НСКр-51/800-400-А-VII	Изолятор натяжной (ушко - ушко)	4
30	КС-035	Зажим концевой клиновый для ПБСМ-35-95	4

Соединение ПБСМ-50 и синтетического троса

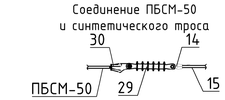

3.2

Крепление изоляционного щита

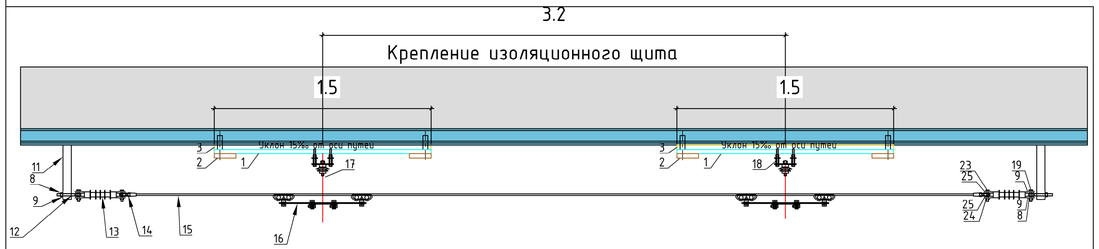

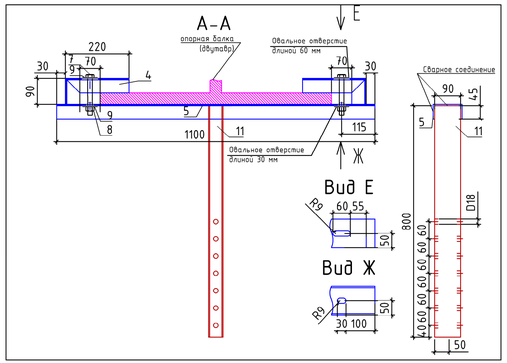

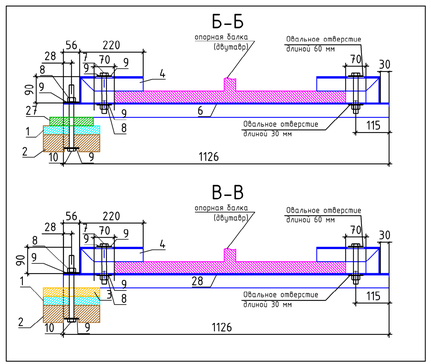

Условные обозначения

- Точки крепления поперечин
- Точки крепления щитов (швеллер 1126 мм)
- Точки крепления щитов (швеллер 1150 мм)
- Опорные балки моста
- Границы изоляционных щитов
- Поперечины контактной сети
- Точки крепления потолочного подвеса
- Контактный провод трамвая

Изоляционный щит

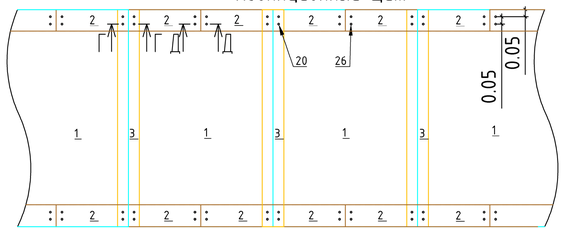

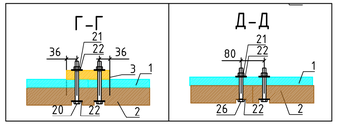

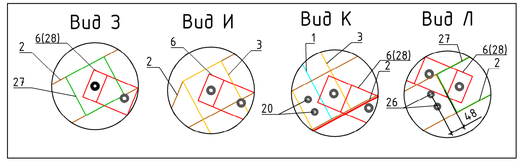

*Токопроводящие струны устанавливаются в середине пролета между поперечинами.

Изм.	Кол.уч.	Лист	N док.	Подпись	Дата			
Разработал		Максюкий				Стадия	Лист	Листов
						М1:100		

А3х3